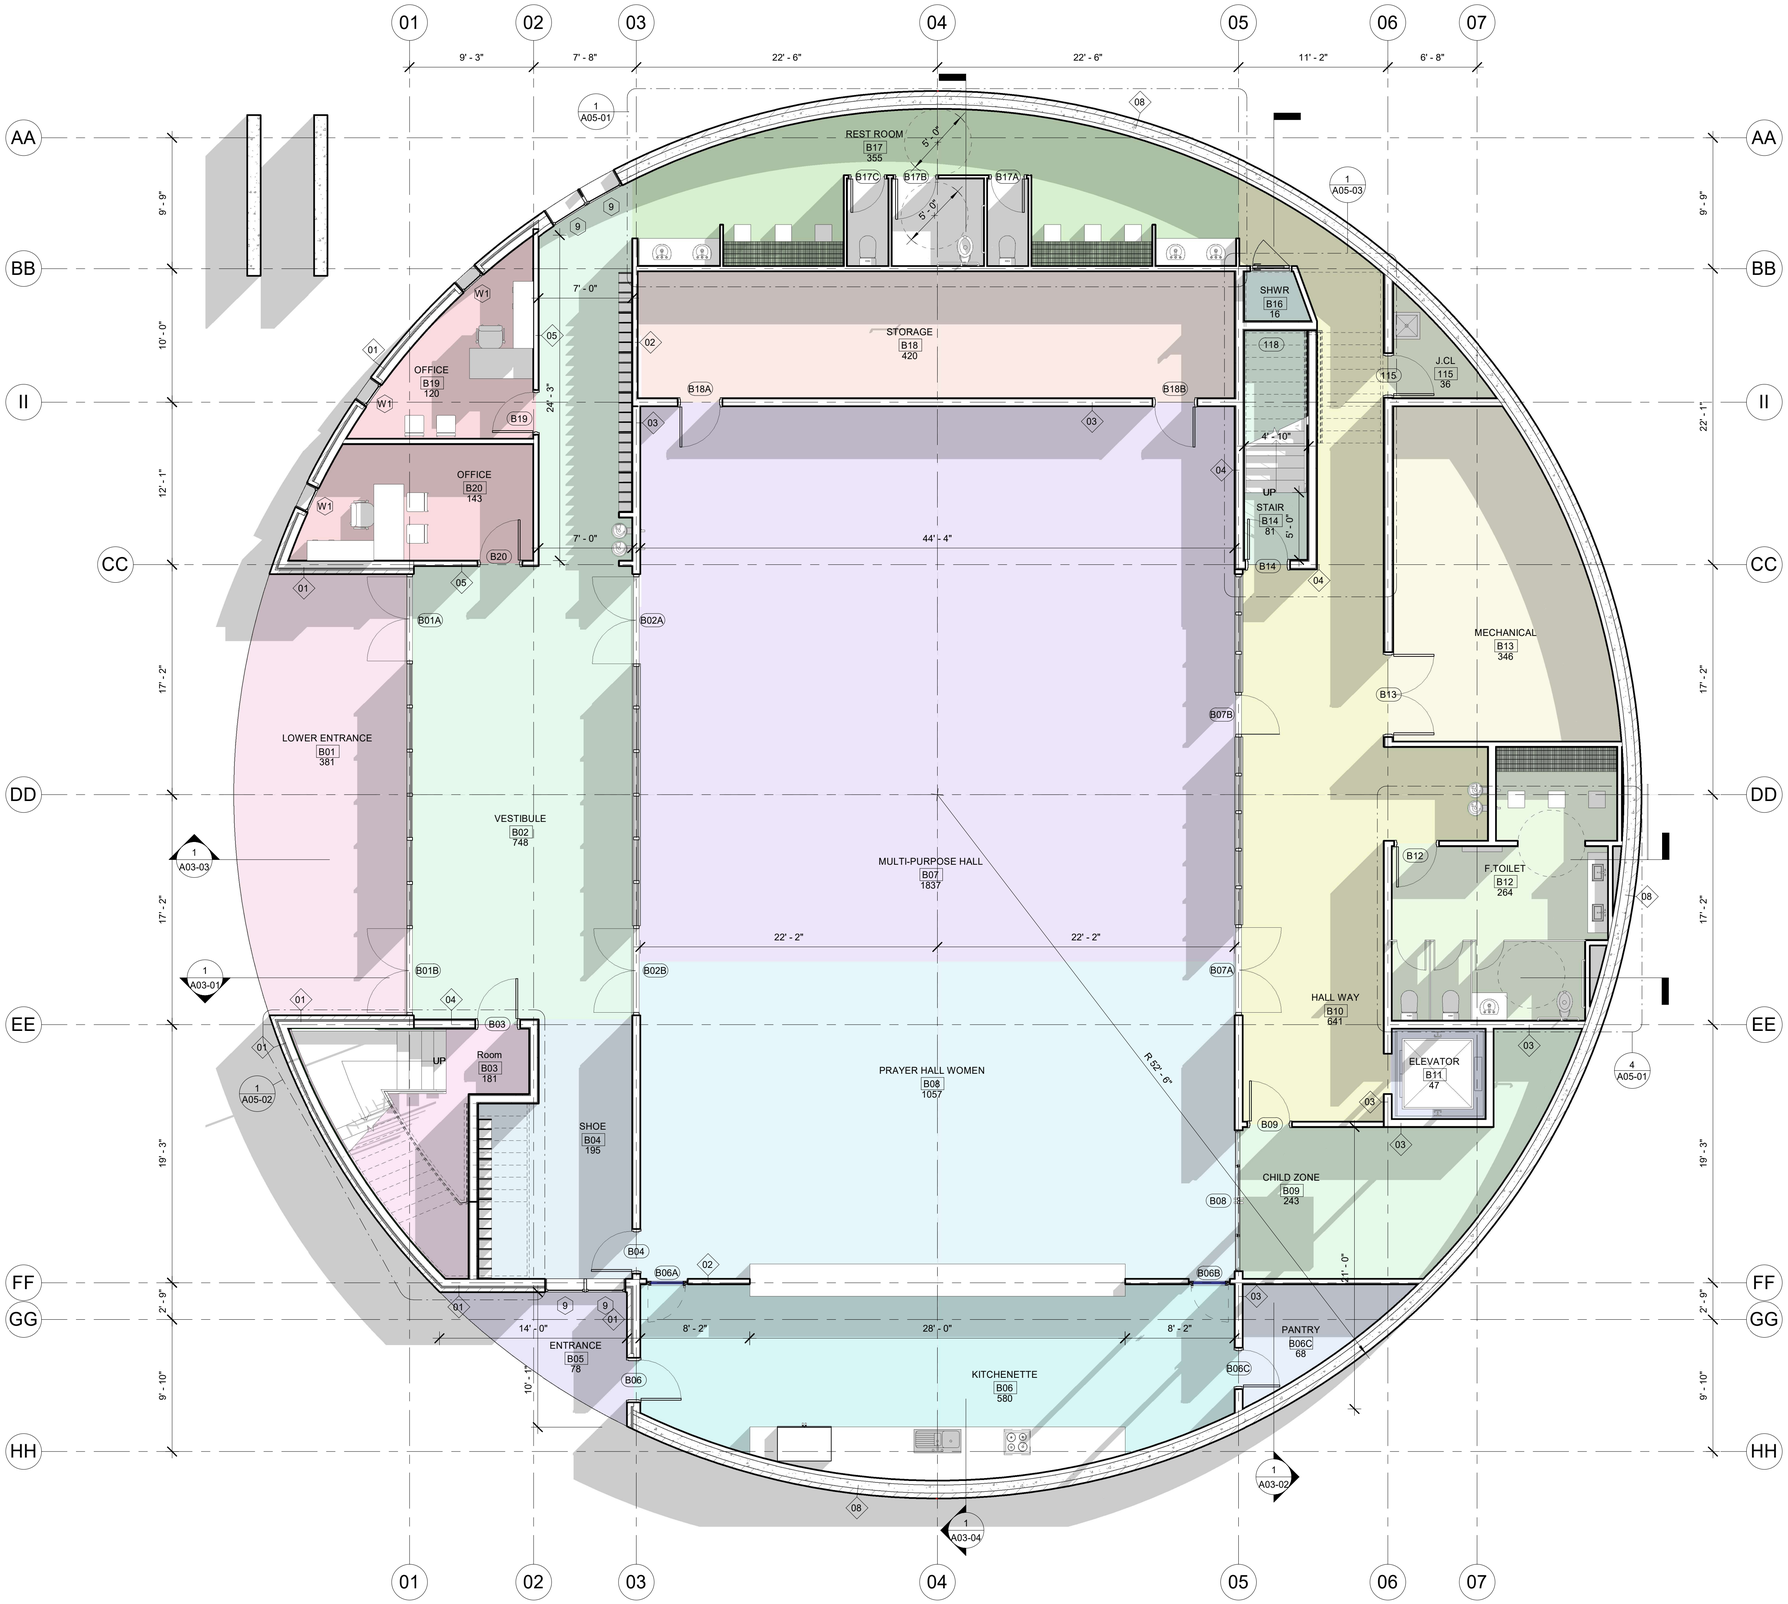
01
02
03
04
05
06
07
AA
BB
II
CC
DD
EE
FF
GG
HH
9' - 3"
7' - 8"
22' - 6"
22' - 6"
11' - 2"
6' - 8"
9' - 9"
10' - 0"
12' - 1"
17' - 2"
17' - 2"
19' - 3"
2' - 9"
9' - 10"
22' - 1"
17' - 2"
17' - 2"
19' - 3"
2' - 9"
9' - 10"
REST ROOM
B17
355
B17C
B17B
B17A
5' - 0"
5' - 0"
SHWR
B16
16
STORAGE
B18
420
B18A
B18B
OFFICE
B19
120
B19
W1
OFFICE
B20
143
B20
24' - 3"
7' - 0"
7' - 0"
44' - 4"
4' - 10"
UP
STAIR
B14
81
5' - 0"
B14
J.CL
115
36
MECHANICAL
B13
346
B13
B07B
LOWER ENTRANCE
B01
381
B01A
B02A
VESTIBULE
B02
748
MULTI-PURPOSE HALL
B07
1837
22' - 2"
22' - 2"
B01B
B02B
B07A
F.TOILET
B12
264
B12
HALL WAY
B10
641
ELEVATOR
B11
47
B09
UP
Room
B03
181
B03
SHOE
B04
195
PRAYER HALL WOMEN
B08
1057
R 52' - 6"
CHILD ZONE
B09
243
B08
B04
B06A
B06B
11' - 0"
14' - 0"
8' - 2"
28' - 0"
8' - 2"
ENTRANCE
B05
78
B06
10' - 1"
KITCHENETTE
B06
580
B06C
PANTRY
B06C
68
1
A05-01
1
A05-03
1
A03-03
1
A03-01
1
A05-02
1
A03-02
1
A03-04
4
A05-01