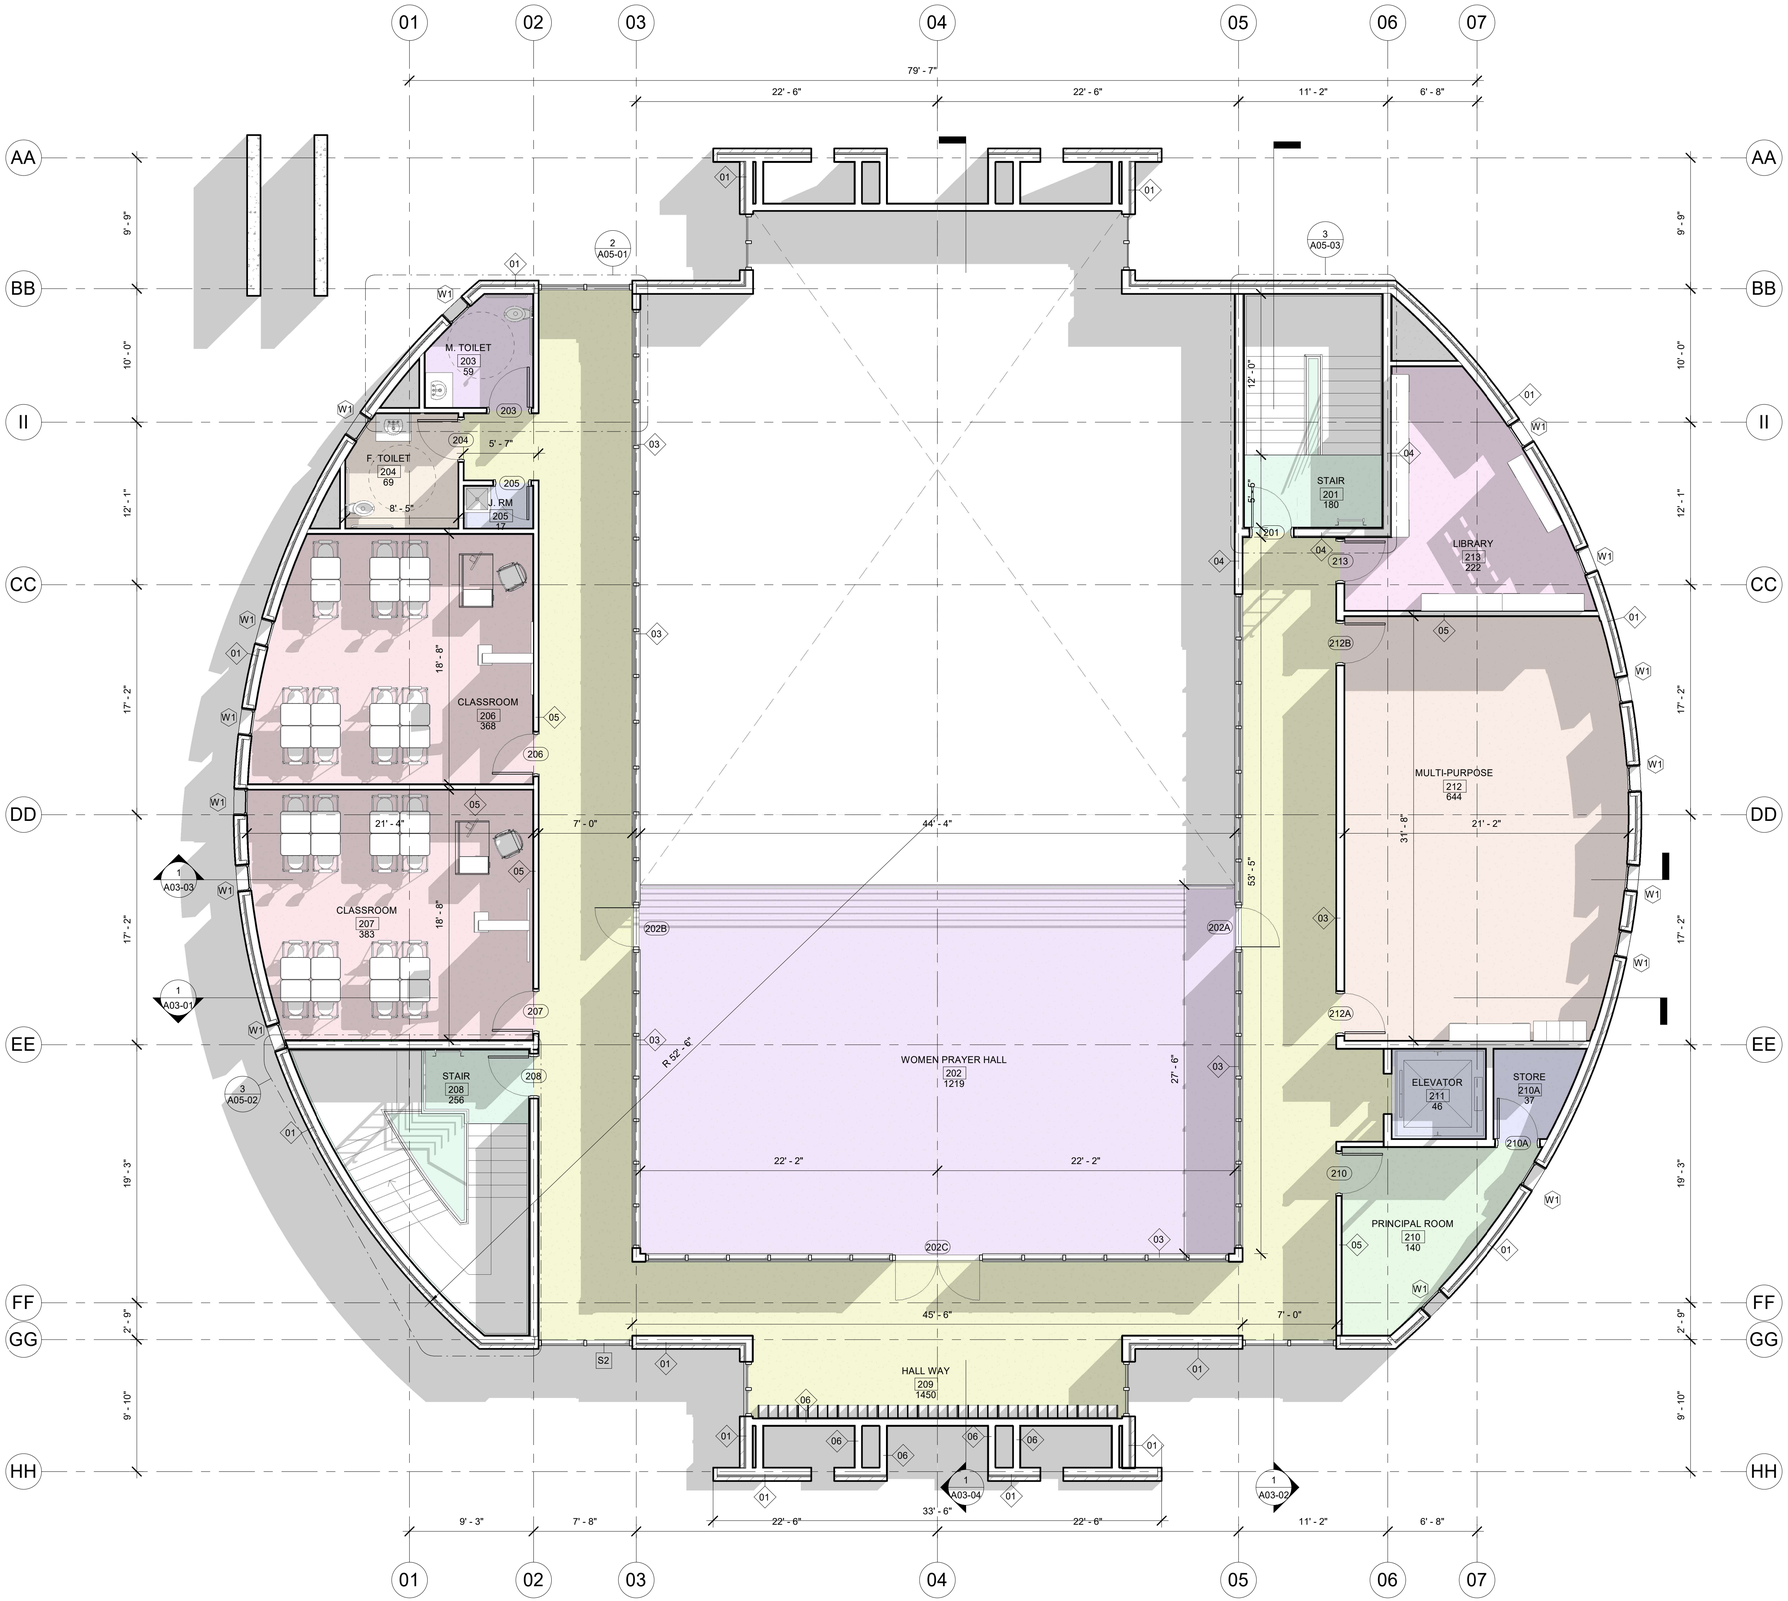
01
02
03
04
05
06
07
AA
BB
II
CC
DD
EE
FF
GG
HH
79' - 7"
22' - 6"
22' - 6"
11' - 2"
6' - 8"
9' - 9"
10' - 0"
12' - 1"
17' - 2"
19' - 3"
2' - 9"
9' - 10"
M. TOILET
203
59
F. TOILET
204
69
RM
205
47
CLASSROOM
206
368
CLASSROOM
207
383
STAIR
208
256
STAIR
201
180
LIBRARY
213
222
MULTI-PURPOSE
212
644
WOMEN PRAYER HALL
202
1219
ELEVATOR
211
46
STORE
210A
37
PRINCIPAL ROOM
210
140
HALL WAY
209
1450
44' - 4"
22' - 2"
22' - 2"
45' - 6"
7' - 0"
7' - 0"
21' - 4"
21' - 2"
31' - 8"
53' - 5"
27' - 6"
R 52' - 6"
18' - 8"
18' - 8"
5' - 7"
8' - 5"
12' - 0"
5' - 6"
9' - 3"
7' - 8"
33' - 6"
2
A05-01
3
A05-03
3
A05-02
1
A03-03
1
A03-01
1
A03-04
1
A03-02
W1
S2